

# C type


## 2LDK+WSCL

住居専有面積：63.18㎡ (19.11坪)

バルコニー面積：12.47㎡ (3.77坪)

合計面積：75.65㎡ (22.88坪)

3～14階

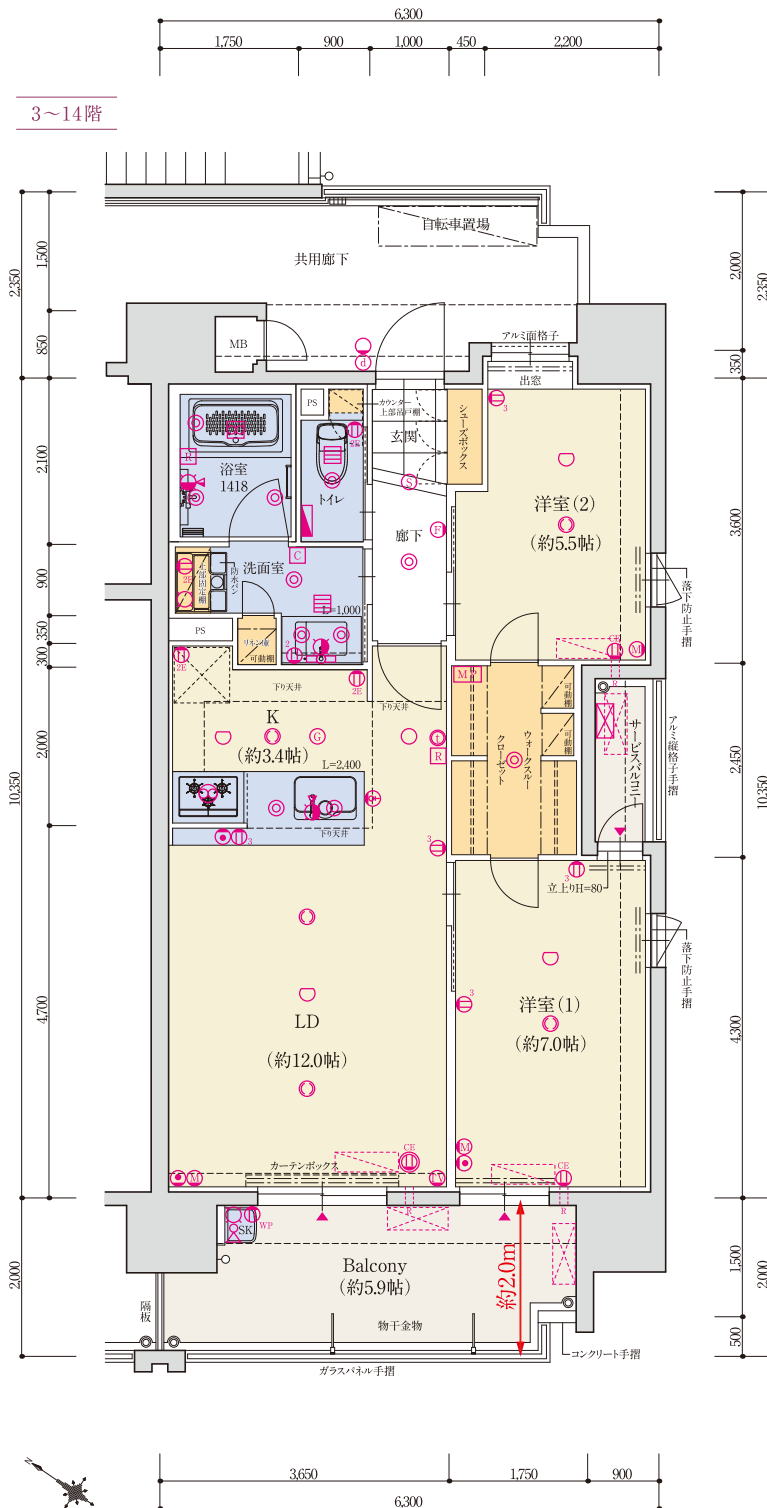

2階

